

# A type

Artemind Shodai


5F	A	B	C	D	E	F	G	H
4F	A	B	C	D	E	F	G	H
3F	A	B	C	D	E	F	G	H
2F	A	B	C	D	E	F	G	H
1F	A1	B1	C1	D1	E1	F1	G1	ENTRANCE

## 4LDK

専有面積 / 83.48 m<sup>2</sup> (約25.25坪)

バルコニー面積 / 18.80 m<sup>2</sup> (約5.68坪)

ポーチ面積 / 6.08 m<sup>2</sup> (約1.83坪)

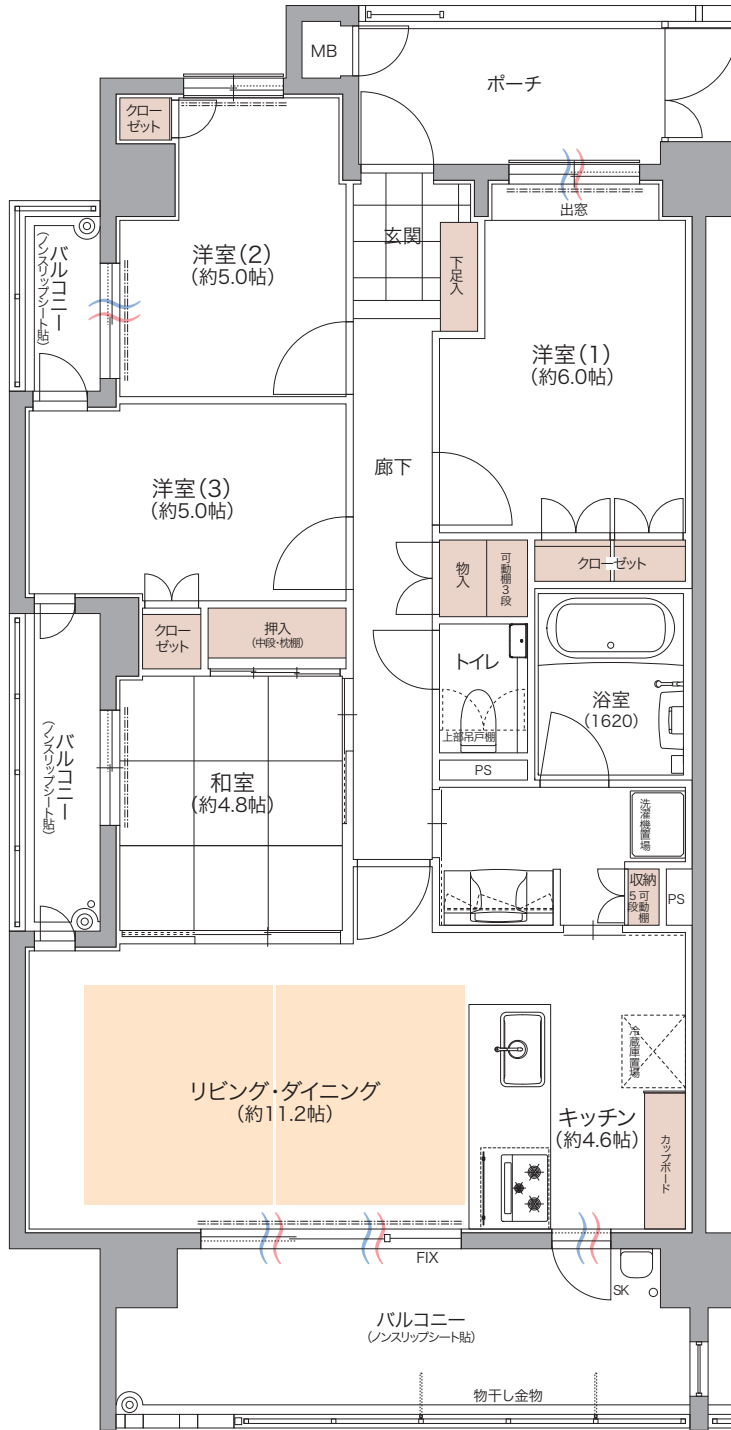

※掲載の間取りは計画段階のもので変更になる場合がございます。詳細は図面集をご参照ください。