

# B type


Artemind Shodai

## 3LDK

5F	A	B	C	D	E	F	G	H
4F	A	B	C	D	E	F	G	H
3F	A	B	C	D	E	F	G	H
2F	A	B	C	D	E	F	G	H
1F	A1	B1	C1	D1	E1	F1	G1	ENTRANCE

専有面積 / 75.97 m<sup>2</sup> (約22.98坪)

バルコニー面積 / 10.69 m<sup>2</sup> (約3.23坪)

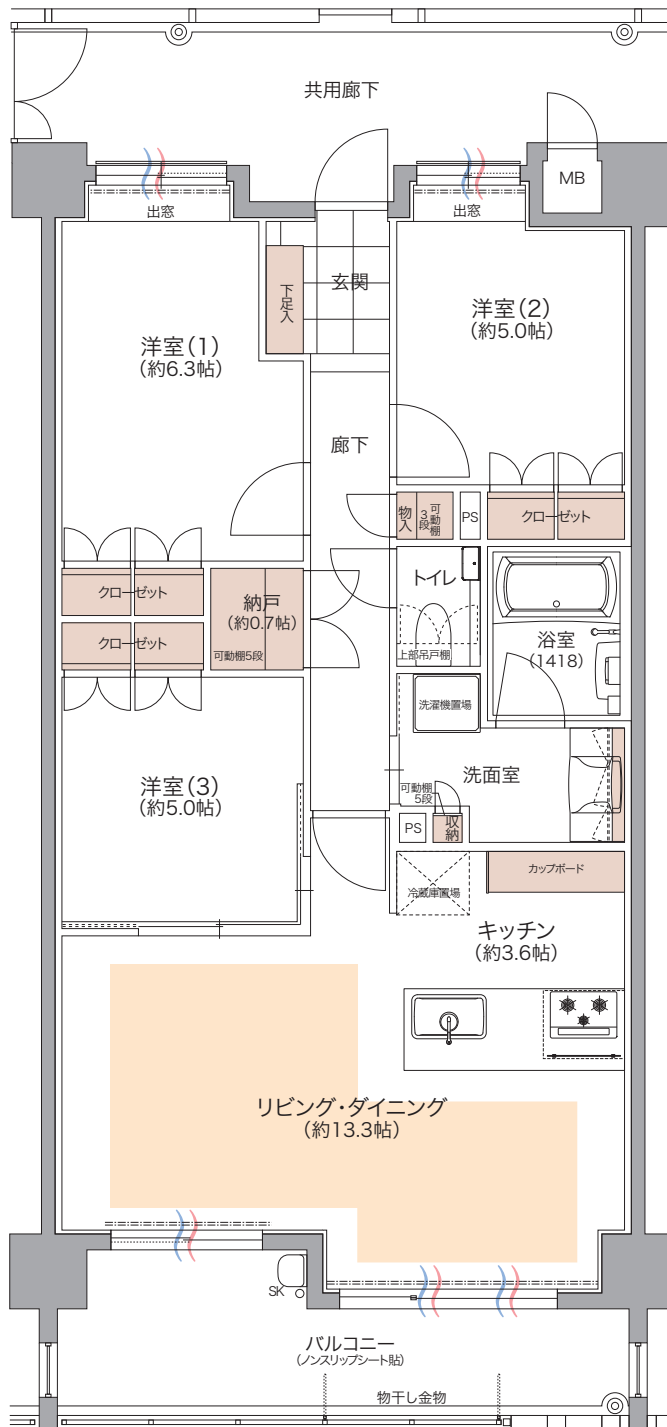

※掲載の間取りは計画段階のもので変更になる場合がございます。詳細は図面集をご参照ください。