

# H type

Artemind Shodai


5F	A	B	C	D	E	F	G	H
4F	A	B	C	D	E	F	G	H
3F	A	B	C	D	E	F	G	H
2F	A	B	C	D	E	F	G	H
1F	A1	B1	C1	D1	E1	F1	G1	ENTRANCE

## 4LDK

専有面積 / 87.34 m<sup>2</sup> (約26.42坪)

バルコニー面積 / 20.80 m<sup>2</sup> (約6.29坪)

ポーチ面積 / 3.05 m<sup>2</sup> (約0.92坪)

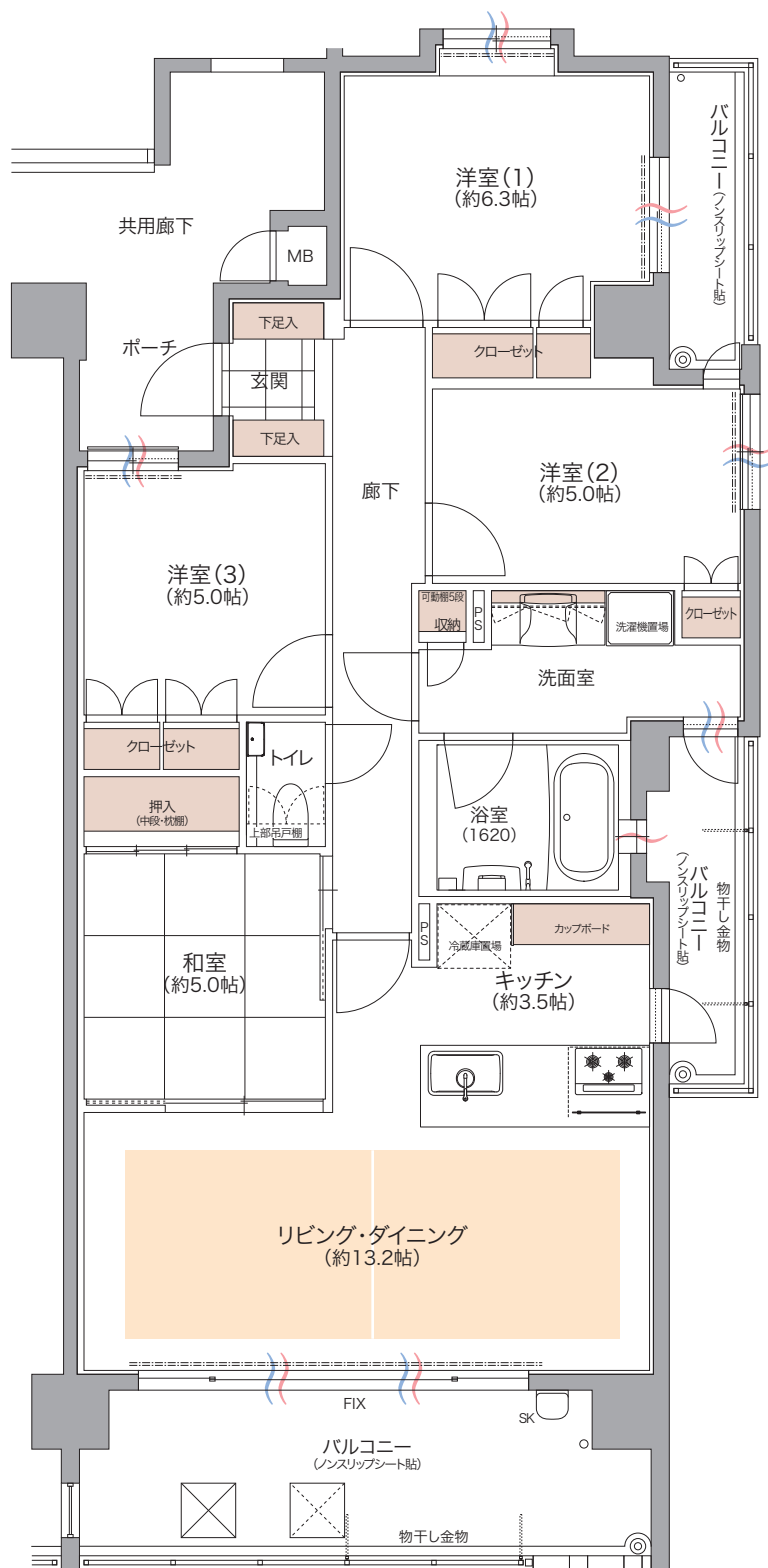

※掲載の間取りは計画段階のもので変更になる場合がございます。詳細は図面集をご参照ください。